

Лист	Наименование
	Обложка
01	Состав проекта
02	План монтажа
03	План расстановки мебели и развертки
04	Развертки. Лист 2
06	План расстановки выключателей
06	План расстановки розеток
07	Визуализации

Условные обозначения:
(возводимые перегородки)


возводимые перегородки, материал -
пеноблоки 75 мм, гипсолитовые блоки
80 мм,
или ГКЛ по металл. каркасу.
Толщина в чистоте со штукатуркой 95-
125 мм



разрыв в столешнице для прохода

Н проема 2080 мм


Н ниши 2150 мм

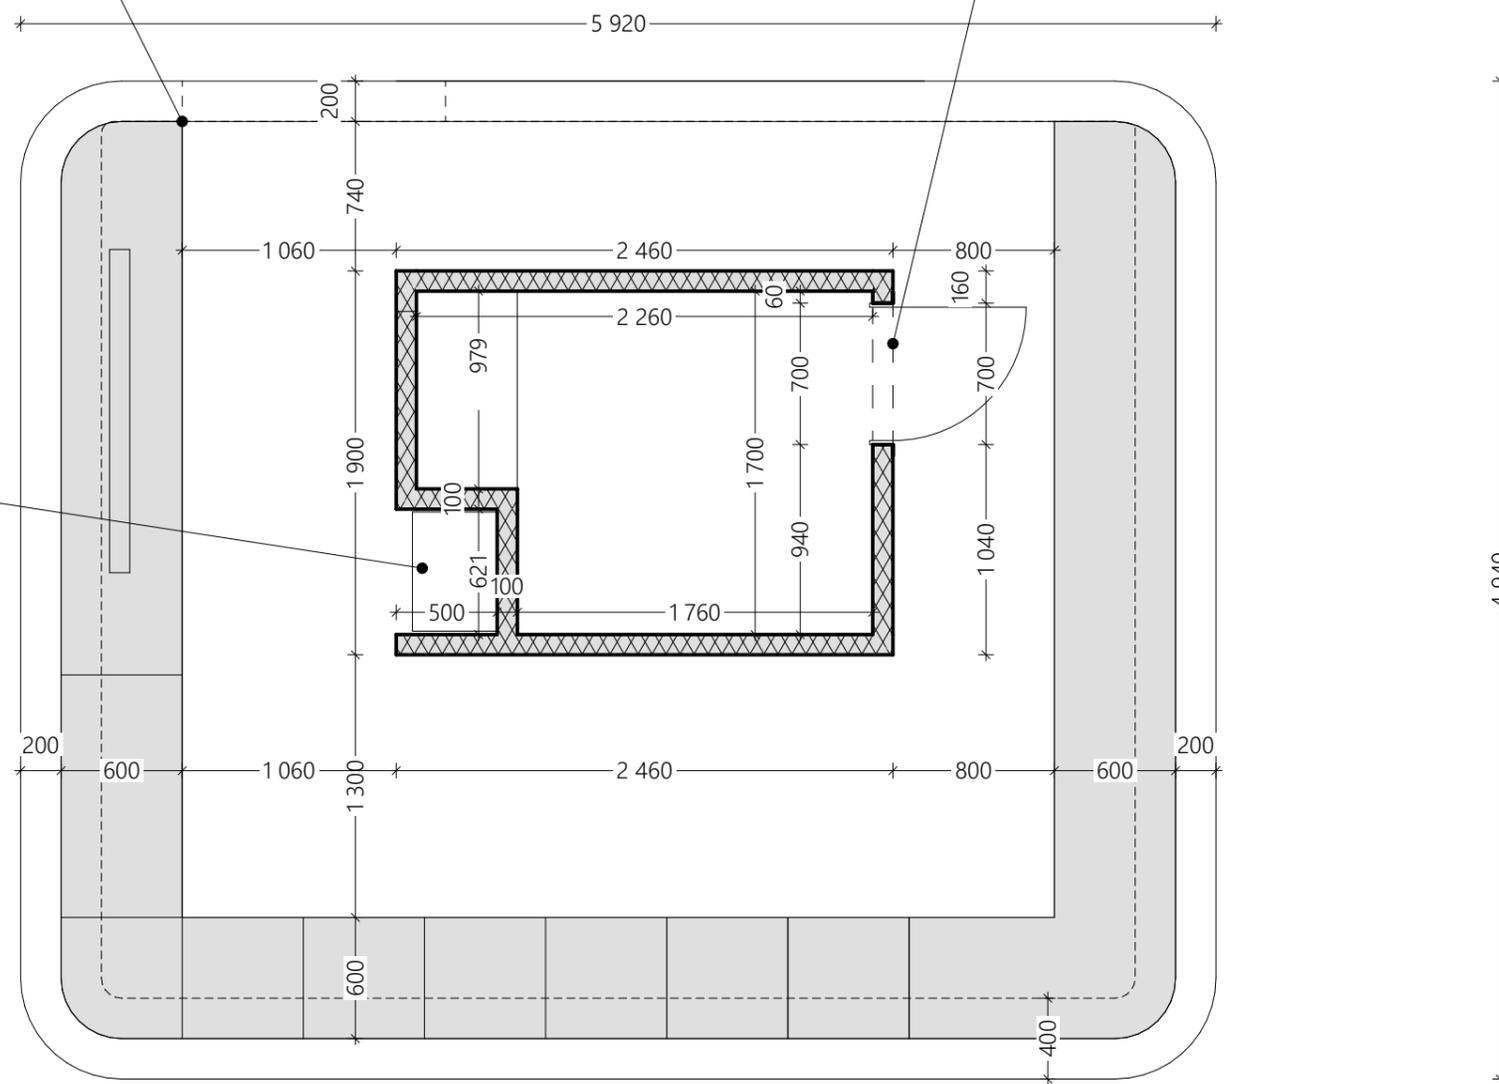

Вид А-А



Разрез по барной стойке

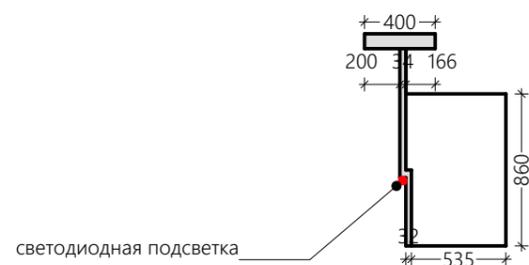


Вид Б-Б



ДАННЫЙ ЧЕРТЁЖ ЯВЛЯЕТСЯ ИСКЛЮЧИТЕЛЬНО ЭСКИЗНЫМ И СОГЛАСОВАНИЕ В СООТВЕТСТВУЮЩИХ ОРГАНАХ НЕ ПРОХОДИЛ.

	#Наименование Проекта	Согласовано		Подпись	Стадия	Лист	Листов
	Дизайн-проект бара в торговом центре	Заказчик			Этап	04	25
		Дизайнер	Кувшинова А.А.		Дата	Масштаб	Формат
					02.08.2021	1:35	A3
				Развертки. Лист 2			

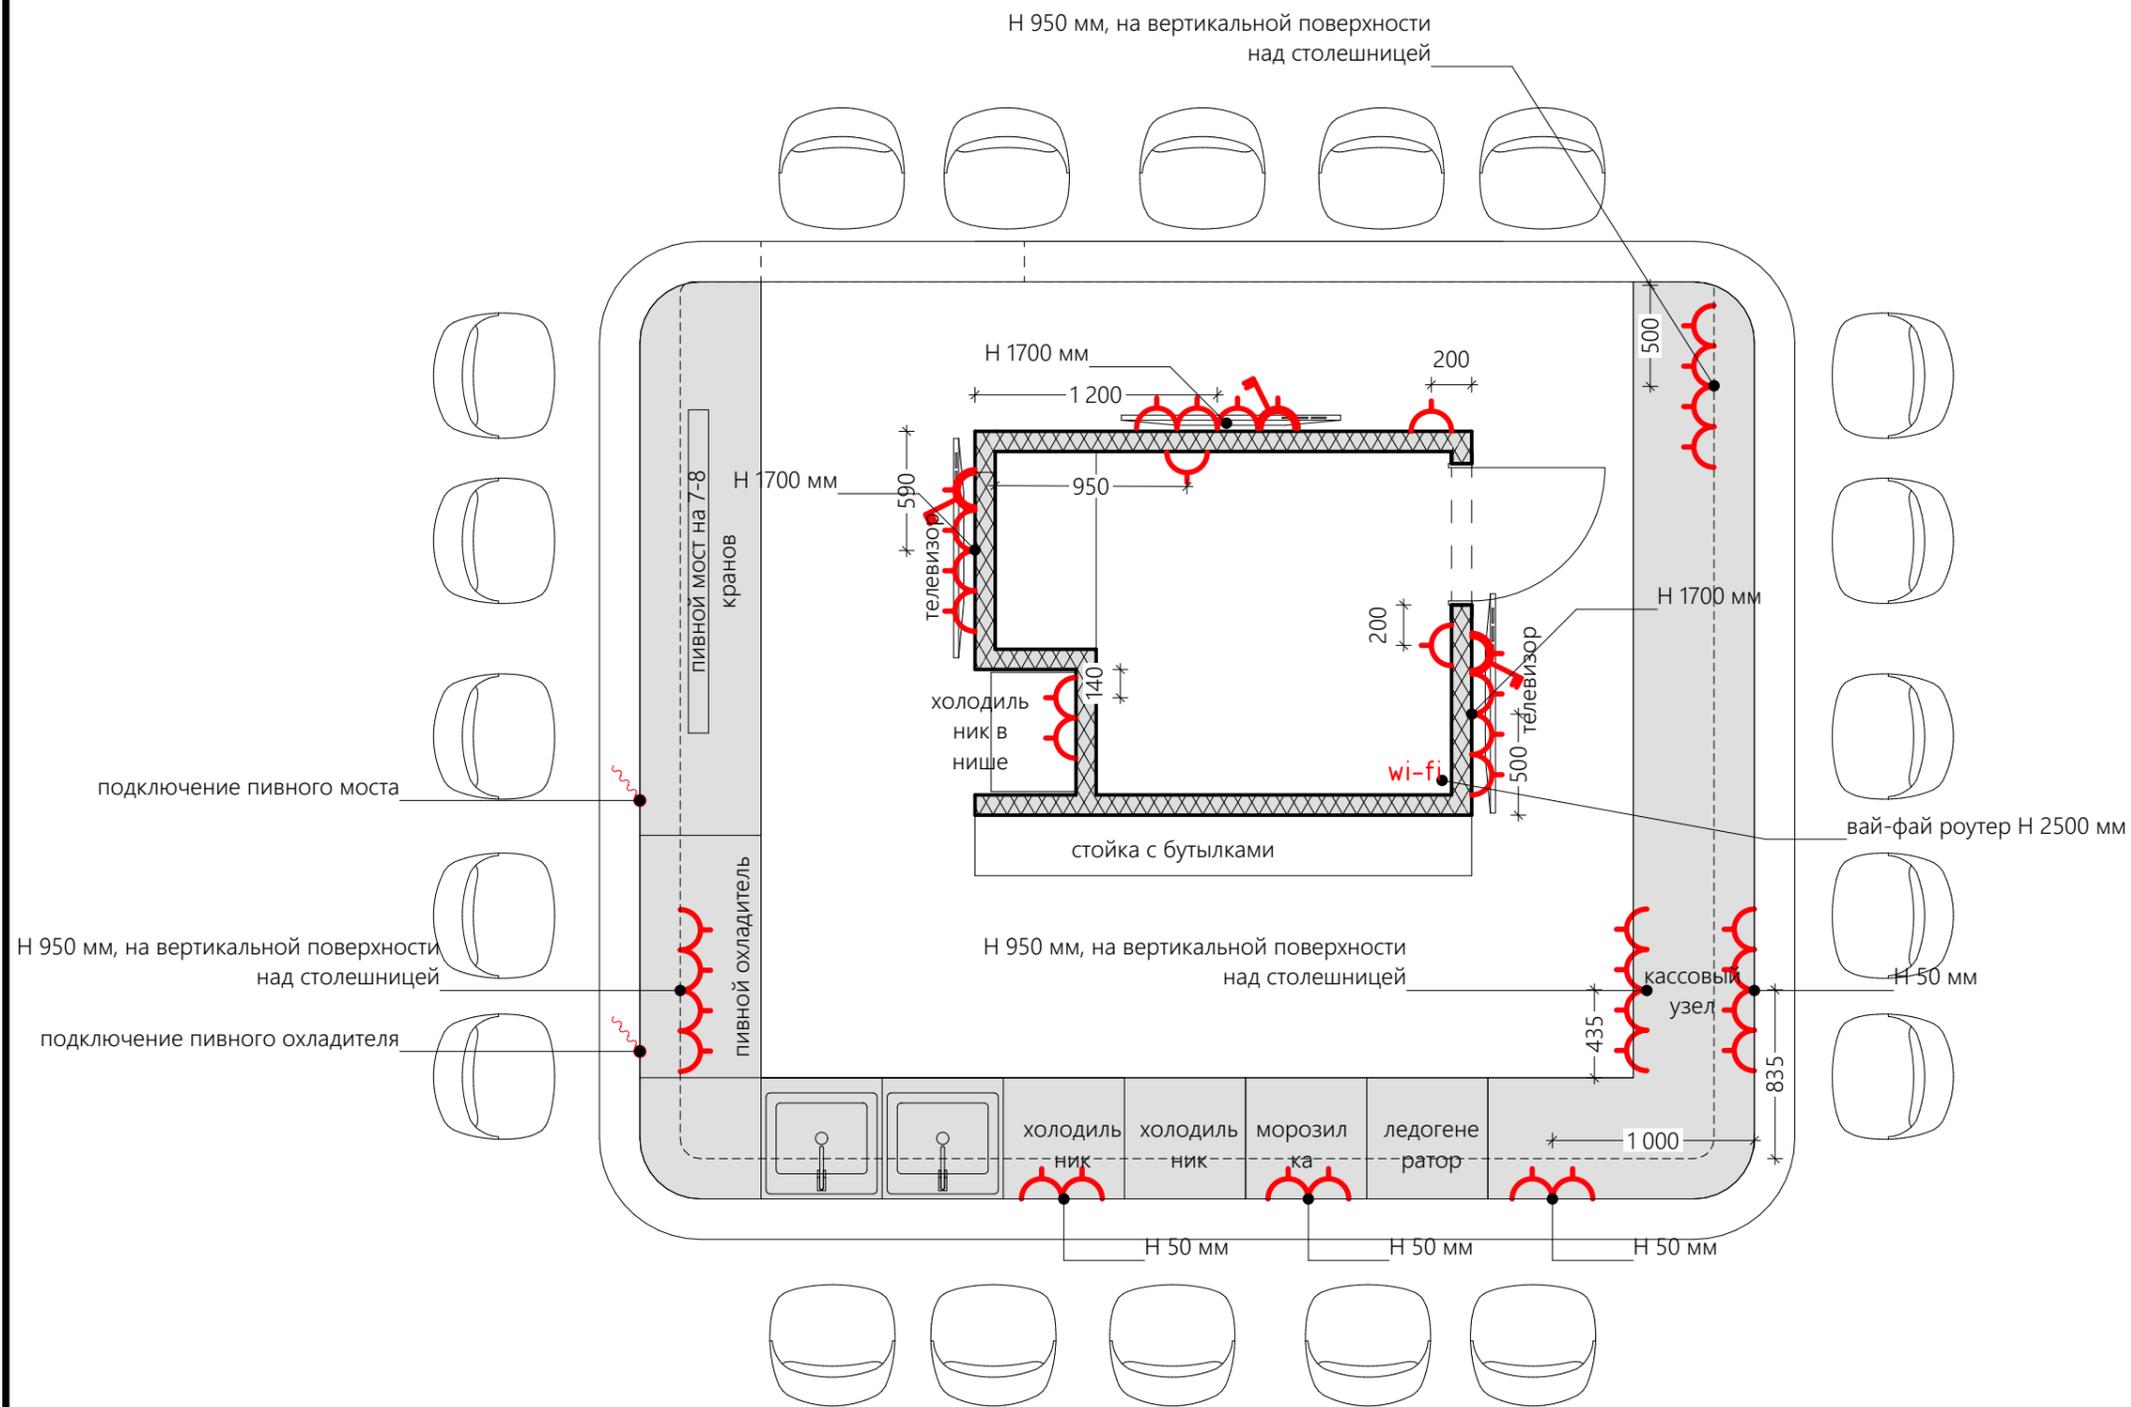

Условные обозначения :

-  Розетка силовая
-  Розетка интернет
-  Место расположения wi-fi роутера
-  Эл. вывод

ПРИМЕЧАНИЯ:

1. Высота установки розеток +250 мм от чистого пола, кроме случаев, указанных отдельно.
2. Установку интернет оборудования и необходимых выводов оговаривает подрядчик по интернет оборудованию
3. Все случаи предполагаемых изменений согласовать с архитектором.
4. Способ прокладки кабелей необходимо дополнительно согласовать с заказчиками
5. Необходимо проверить все размеры по месту.
6. Розетки для подключения оборудования разводить и устанавливать по установочным чертежам от производителей оборудования

Условные обозначения: (светильники)

	эл. вывод
	светодиодная подсветка
	точечные светильники в верхней конструкции над баром

Условные обозначения: (выключателей)

	Выключатель одноклавишный - простой
	Выключатель двухклавишный - простой
	Соединение светильников одной группы включения

ПРИМЕЧАНИЯ (выключатели):

1. Высота установки выключателей +900 мм. от отметки чистого пола до середины 1 выключателя, кроме случаев, указанных отдельно. Расстояние от края дверного проема до центра первого выключателя 200 мм, если не указано иное.
2. Все случаи предполагаемых изменений согласовать с архитектором.

вывод для подсветки вывески с верхней конструкции см. развертки

вывод и трансформатор для подсветки стойки с бутылками внутри подсобного помещения, Н 2200 мм

светодиодная подсветка из-под цоколя бара

вывод для подсветки вывески с верхней конструкции см. развертки

