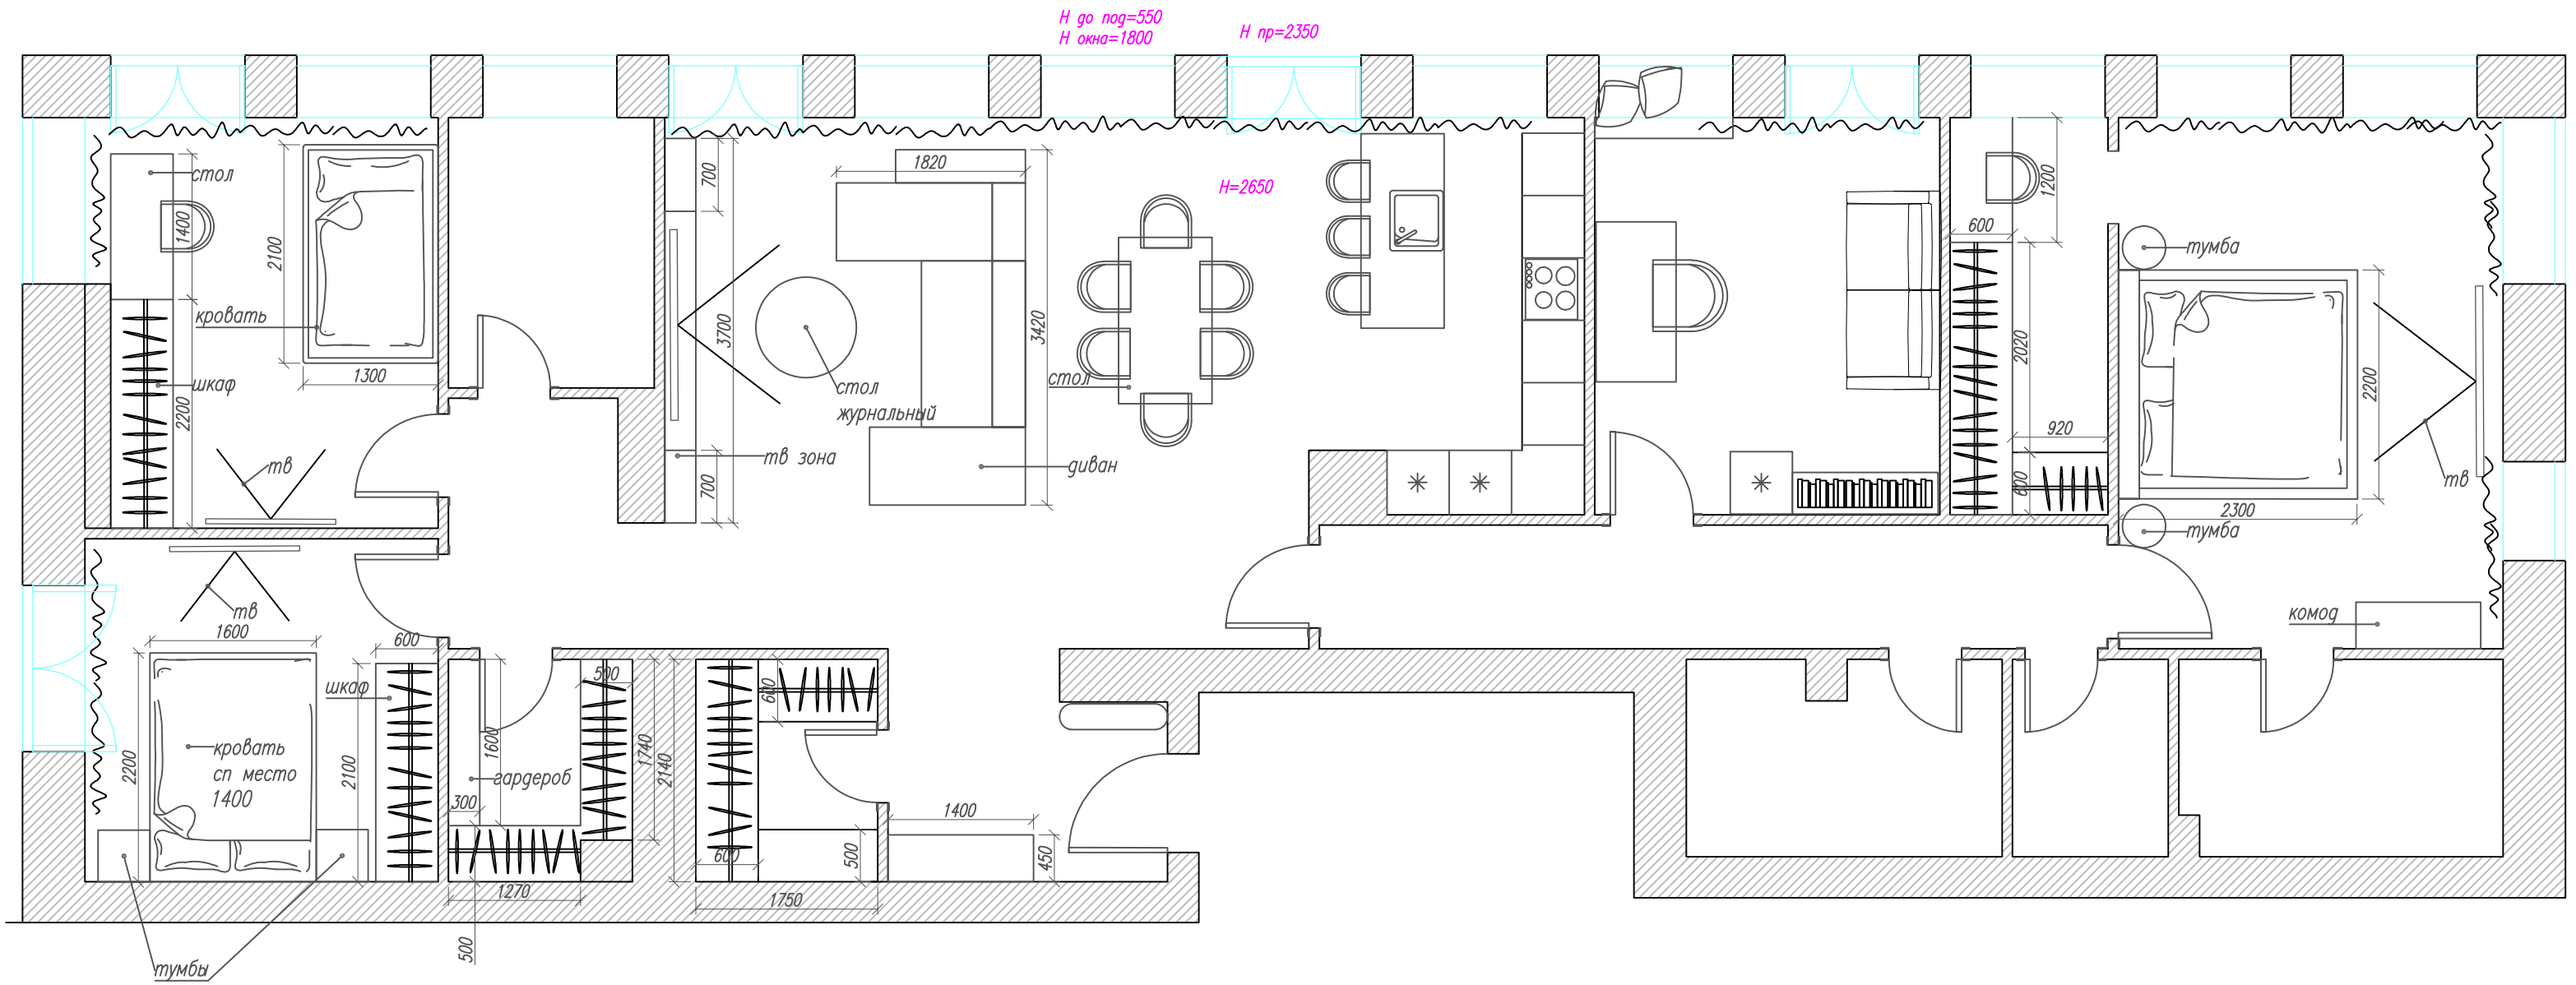
H до под=550
H окна=1800
H пр=2350
H=2650
стол
1400
2100
кровать
1300
шкаф
2200
тв
700
3700
700
1820
3420
стол журнальный
тв зона
диван
стол
1200
600
2020
920
200
тумба
2200
2300
тумба
тв
комод
тв
1600
600
шкаф
500
600
кровать
сп место
1400
2200
2100
1600
гардероб
1740
2140
300
1400
600
500
450
1270
1750
500
тумбы